


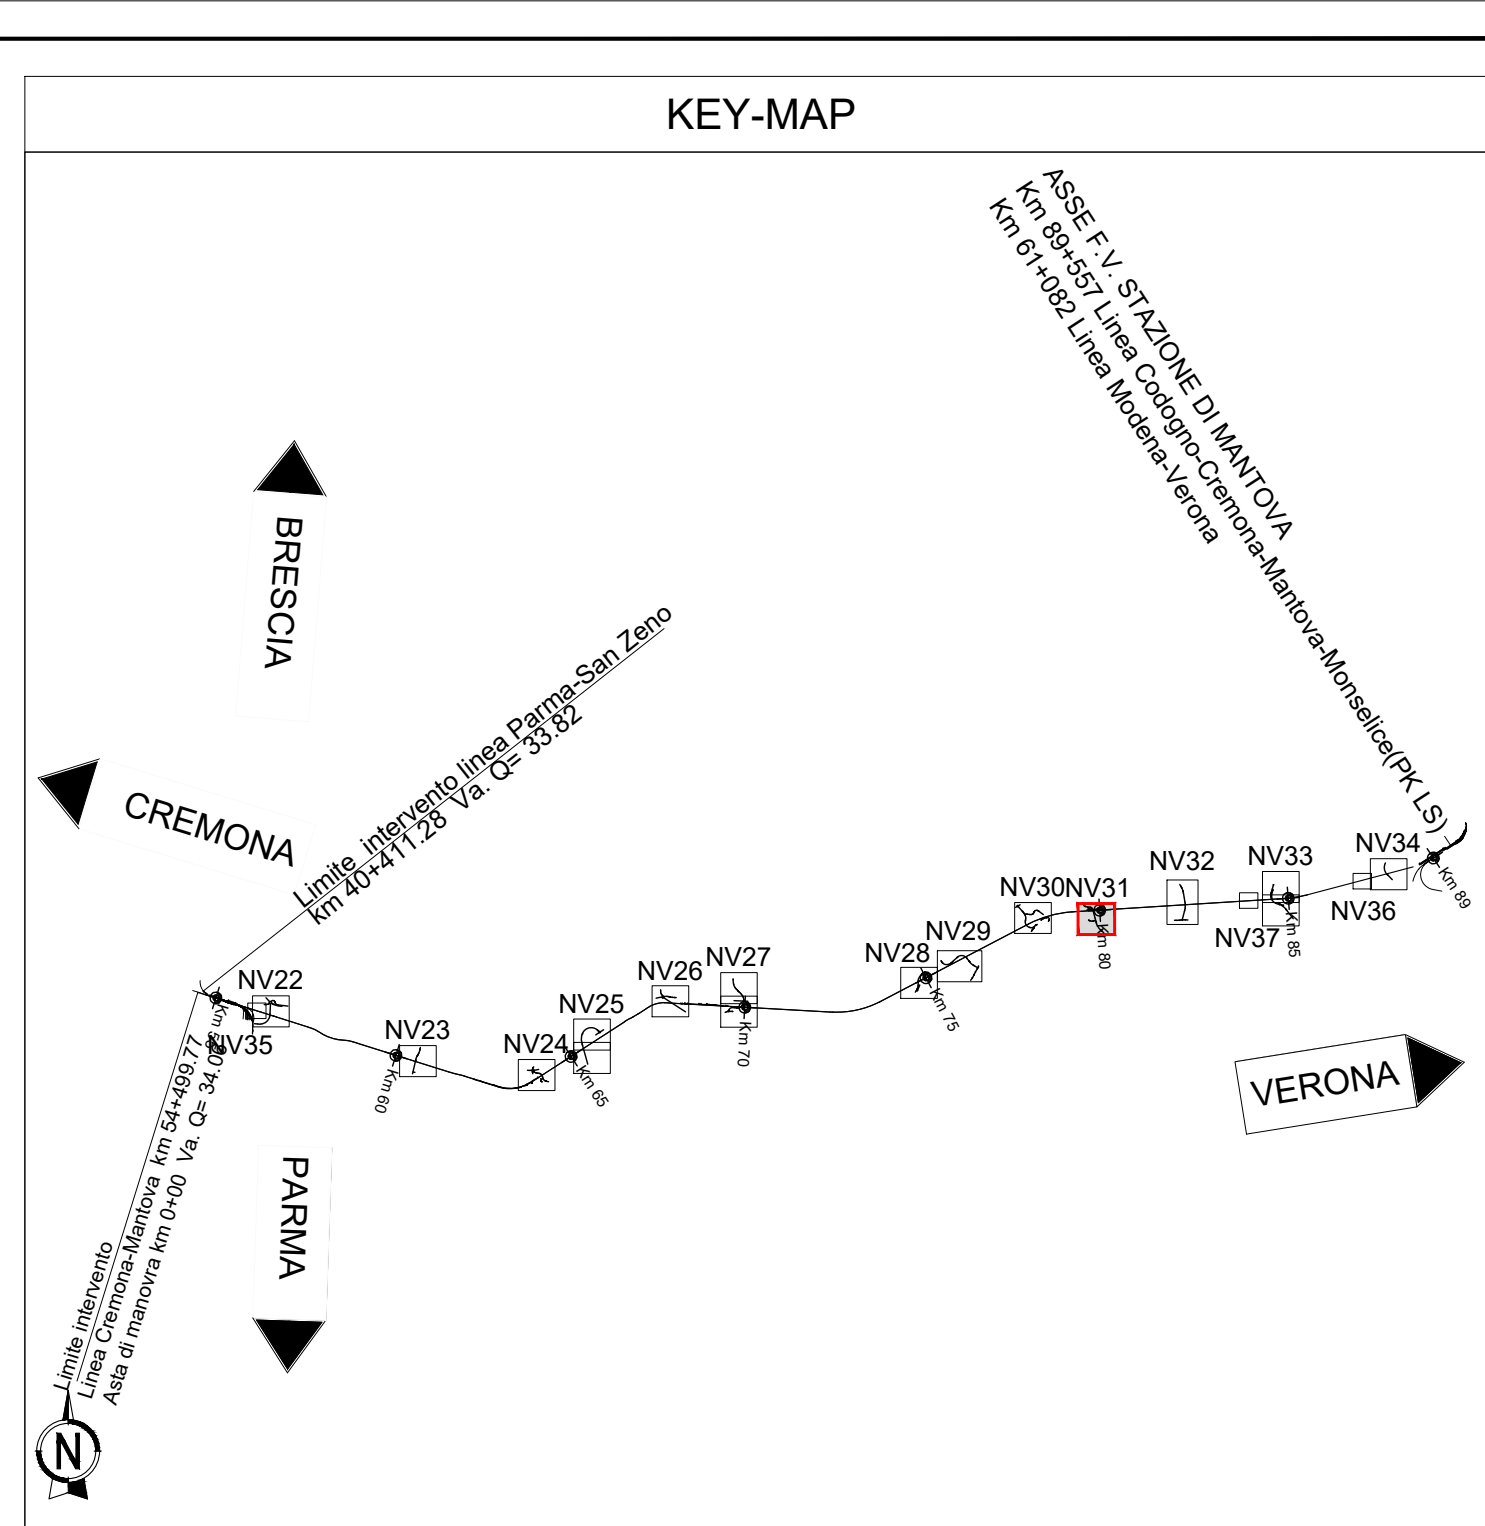

NOTE:
Per le viabilità: NV29 – NV31 – NV32 verranno realizzati gli interventi previsti nel presente progetto in sostituzione agli analoghi interventi autostradali come concordato nei tavoli tecnici. Per la viabilità NV32 si anticipa una prima fase funzionale della viabilità di sincolo che verrà completata successivamente nel progetto autostradale.
Nel tratto di stretto affiancamento nel comune di Ospialetto il progetto autostradale verrà opportunamente traslato per risolvere l'interferenza con il progetto ferroviario nell'ambito degli interventi autostradali come concordato nei tavoli tecnici.

LEGENDA	
	INGOMBRO ASSE PRINCIPALE. PROGETTO AUTOSTRADA CREMONA-MANTOVA – AGGIORNAMENTO 2021
	INGOMBRO VIABILITA' INTERFERITE. PROGETTO AUTOSTRADA CREMONA-MANTOVA – AGGIORNAMENTO 2021

COMMITTENTE:

PROGETTAZIONE:

CUP: J84H17000930009

U.O. PROGETTAZIONE INTEGRATA NORD

PROGETTO DEFINITIVO

RADDOPPIO LINEA CODOGNO - CREMONA - MANTOVA
OPERE ANTICIPATE DI SOPPRESSIONE PASSAGGI A LIVELLO
TRATTA CODOGNO - CREMONA - PIADENA

NUOVE VIABILITA' - NV31 (soppressione P.L. SP 55)
Planimetria di progetto

SCALA:
1:1000

COMMESSA	LOTTO	FASE	ENTE	TIPO DOC.	OPERA/DISCIPLINA	PROGR.	REV.
NM25	03	D	26	P7	NV3100	001	C

Rev.	Descrizione	Redatto	Data	Verificato	Data	Approvato	Data	Autorizzato Data
A	Emissione Esecutiva	G. Ceppi	Aprile 2020	A. Pizzardi	Aprile 2020	M. Berlingieri	Aprile 2020	A. Pizzardi
B	Revisione per osservazioni MTE MC	F. Elmi	Gen. 2022	A. Pizzardi	Gen. 2022	M. Berlingieri	Gen. 2022	A. Pizzardi
C	Emissione Esecutiva	F. Elmi	Lug. 2022	A. Pizzardi	Lug. 2022	M. Berlingieri	Lug. 2022	A. Pizzardi

File: NM2503D26P7NV3100001C.DWG

n. Elab.: