
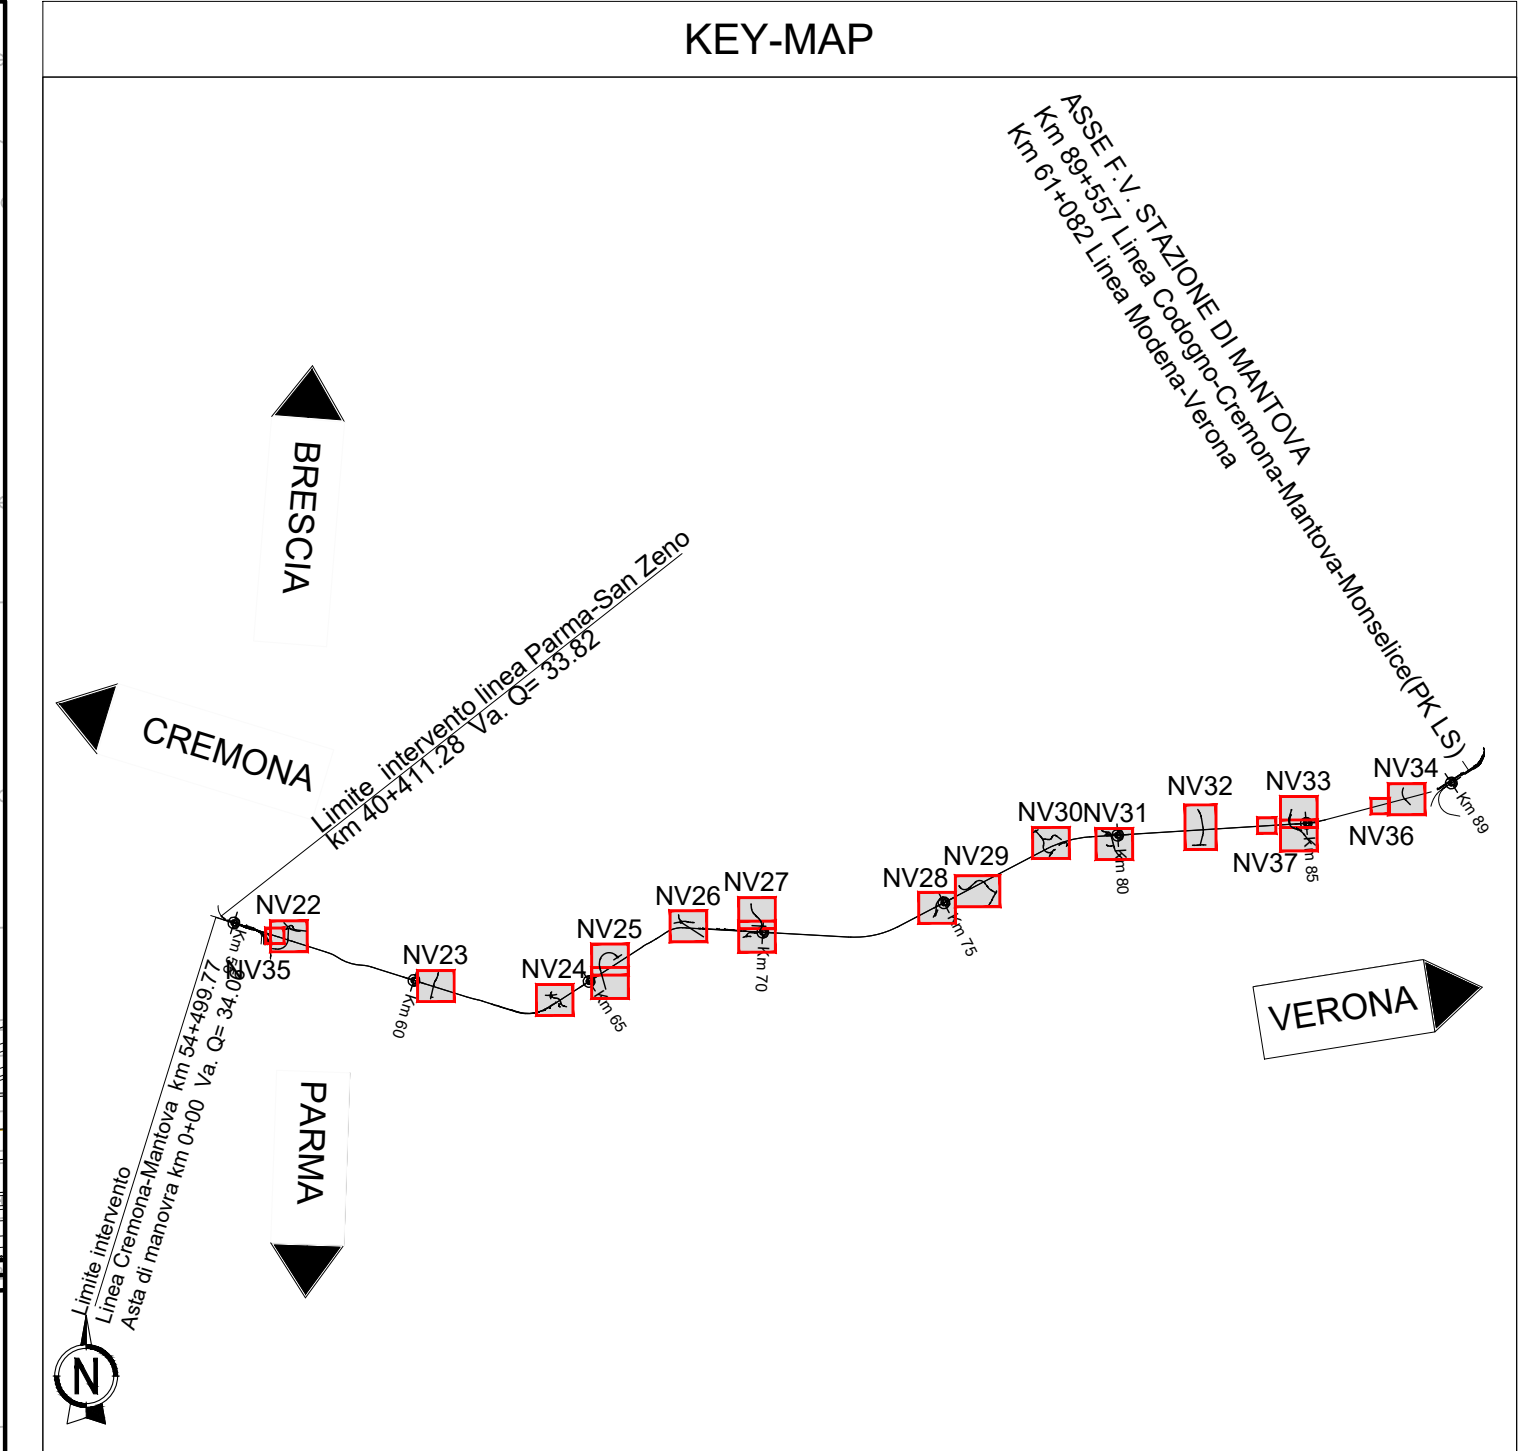
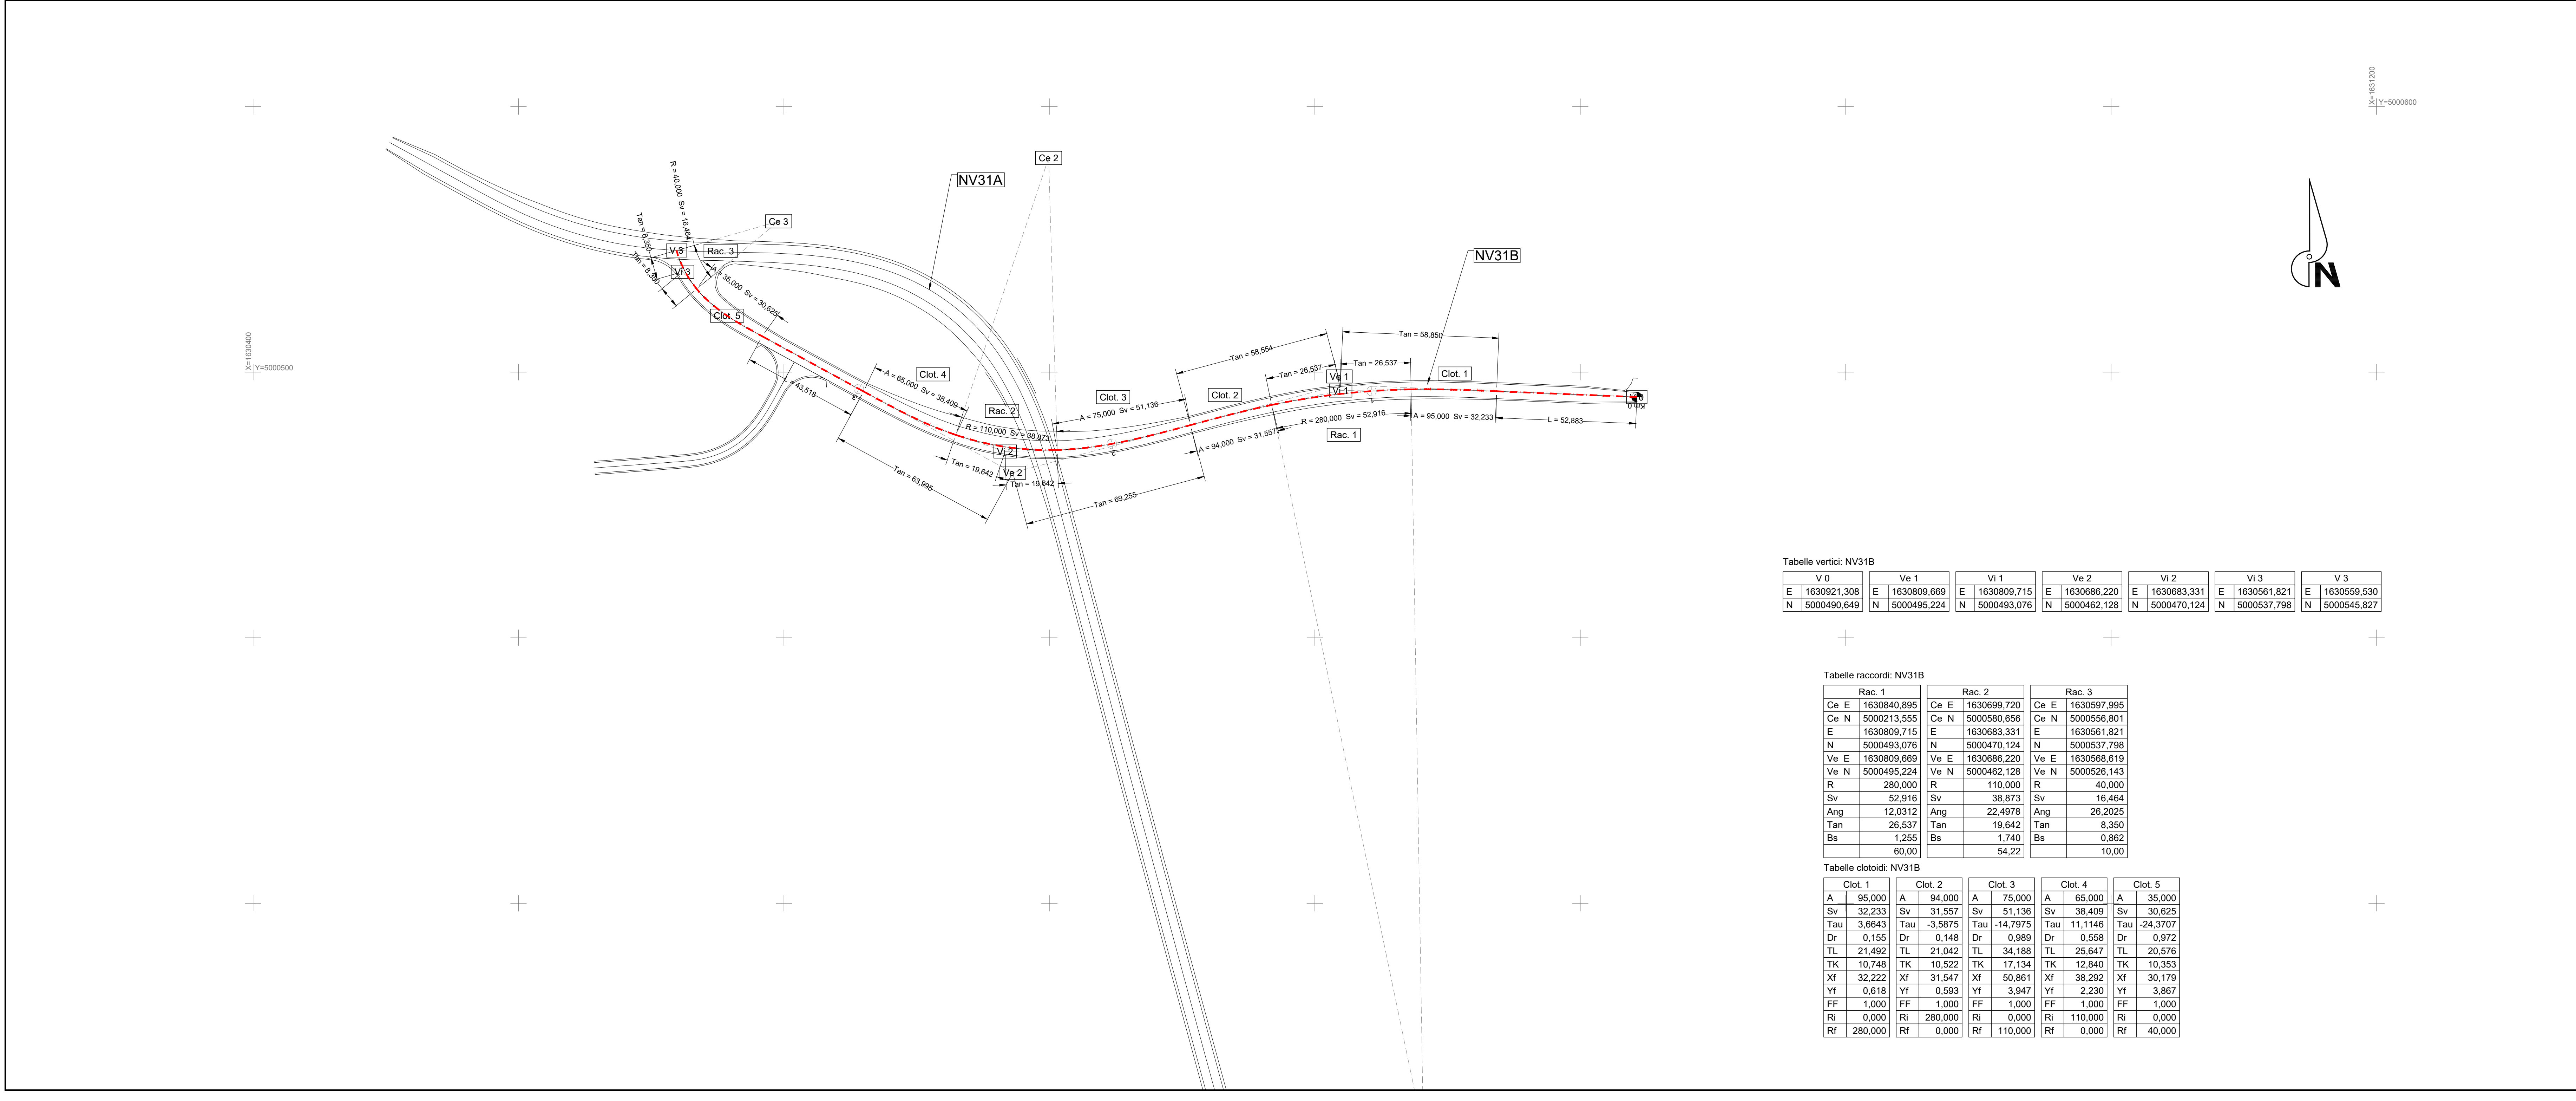


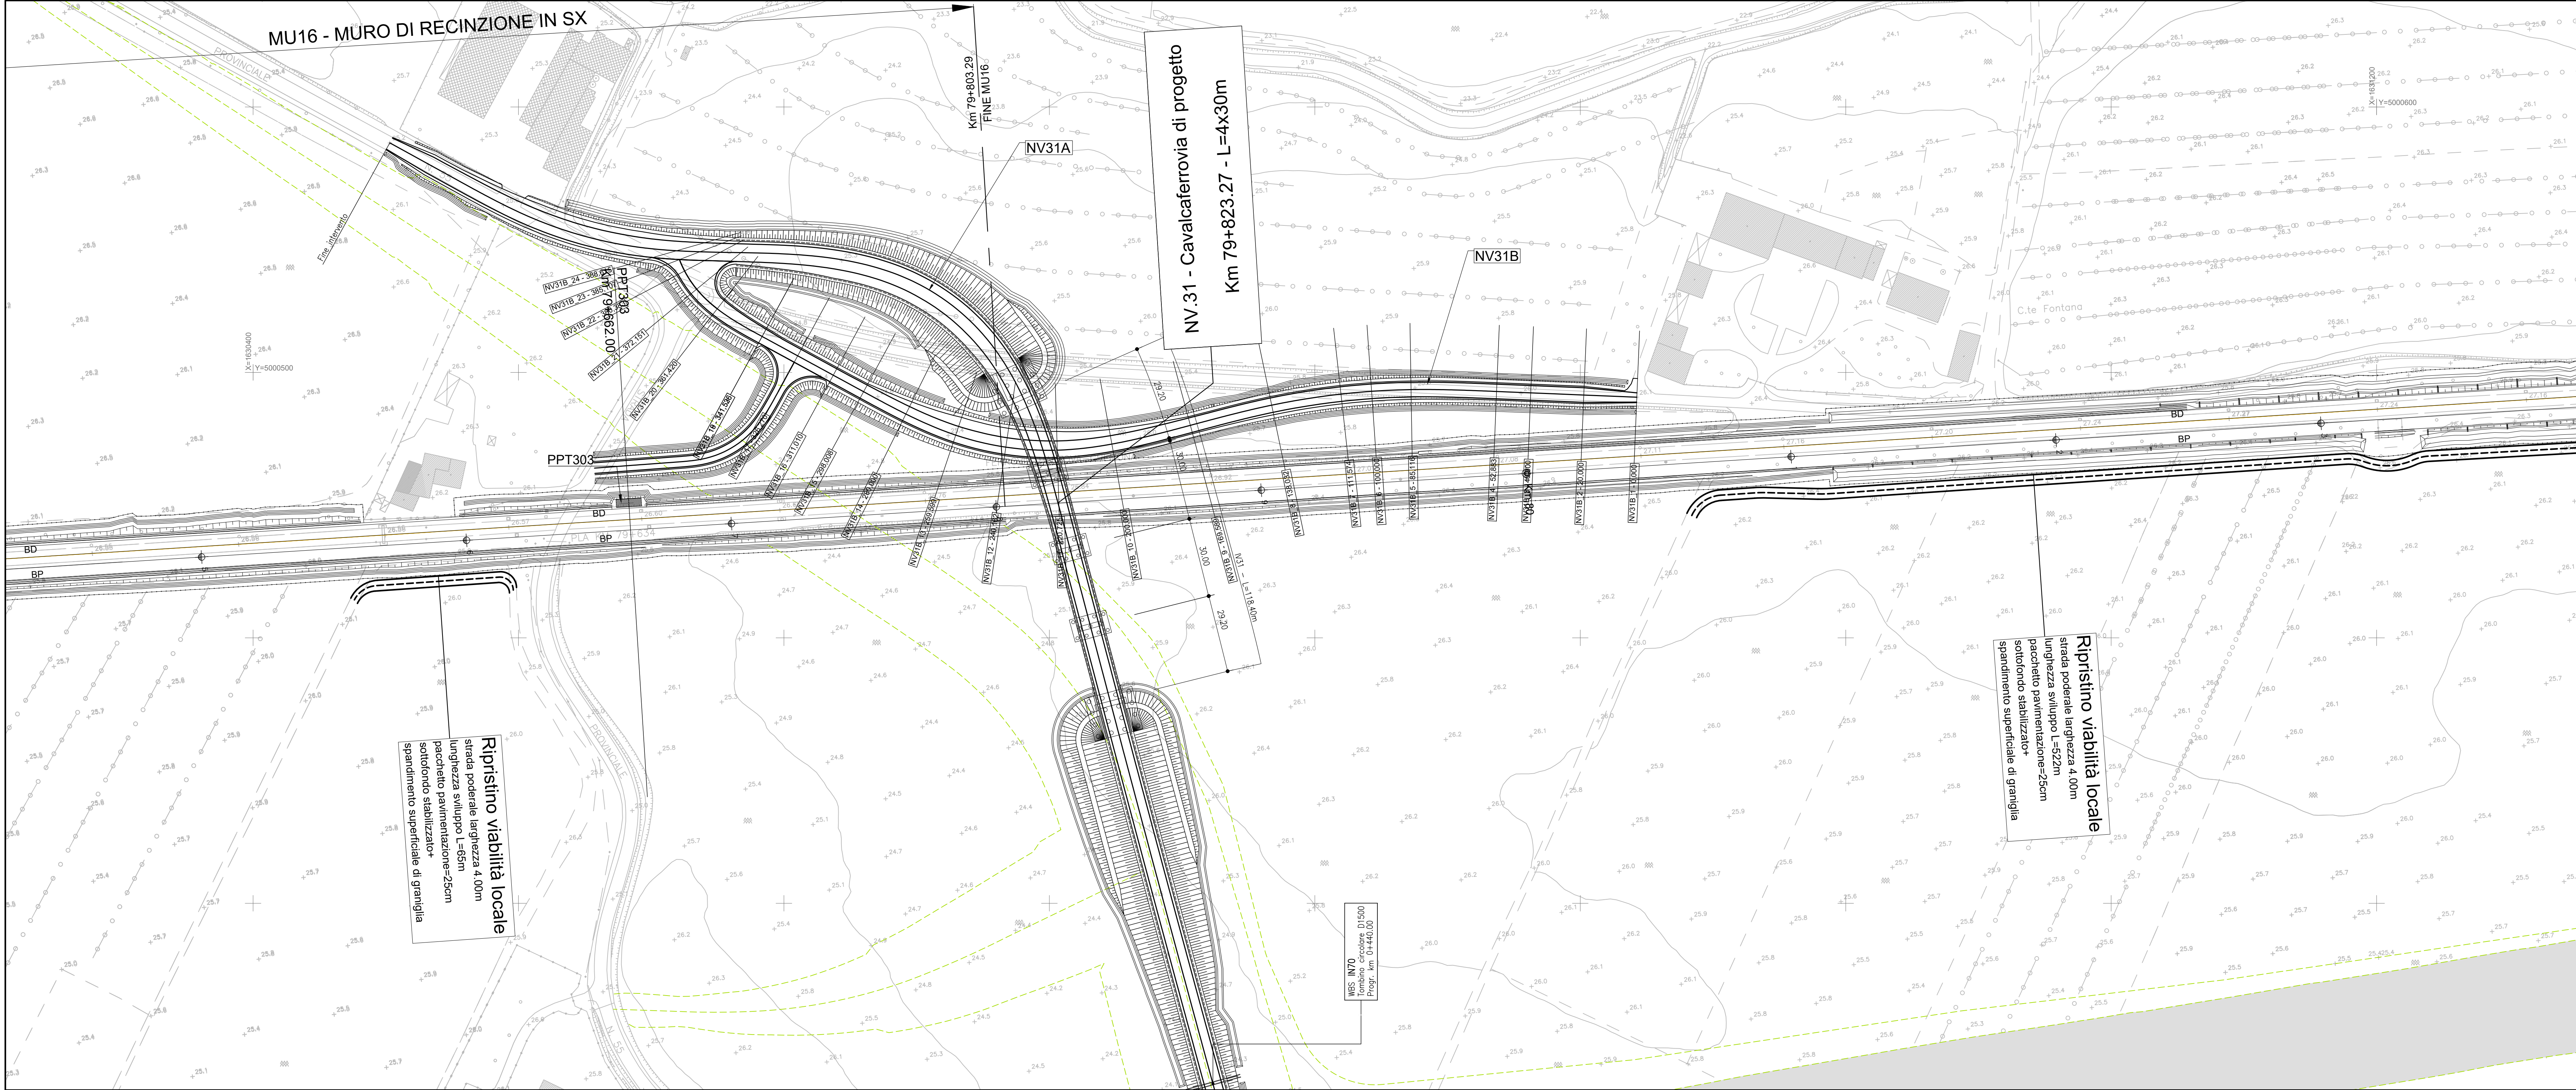

NOTE:
Per le viabilità: NV29 – NV31 – NV32 verranno realizzati gli interventi previsti nel presente progetto in sostituzione agli analoghi interventi autostradali come concordato nei tavoli tecnici. Per la viabilità NV32 si anticipa una prima fase funzionale della viabilità di sincolo che verrà completata successivamente nel progetto autostradale.
Nel tratto di stretto affiancamento nel comune di Ospialetto il progetto autostradale verrà opportunamente tralato per risolvere l'interferenza con il progetto ferroviario nell'ambito degli interventi autostradali come concordato nei tavoli tecnici.

LEGENDA

INGOMBRO ASSE PRINCIPALE PROGETTO AUTOSTRADA
CREMONA-MANTOVA – AGGIORNAMENTO 2021

INGOMBRO VIABILITA' INTERFERITE PROGETTO AUTOSTRADA
CREMONA-MANTOVA – AGGIORNAMENTO 2021

COMMITTENTE:

PROGETTAZIONE:

CUP: J84H17000930009

U.O. PROGETTAZIONE INTEGRATA NORD

PROGETTO DEFINITIVO

RADDOPPIO LINEA CODOGNO - CREMONA - MANTOVA
OPERE ANTICIPATE DI SUPPRESSIONE PASSAGGI A LIVELLO
TRATTA CODOGNO - CREMONA - PIADENA

NUOVE VIABILITA' - NV31 (suppressione P.L. SP 55)
Ripristino viabilità - Planimetria di progetto e tracciamento

SCALA: 1:1000

COMMESSA LOTTO FASE ENTE TIPO DOC. OPERA/DISCIPLINA PROGR. REV.

NM25 03 D 26 P7 NV3100 003 B

Rev.	Descrizione	Redatto	Data	Verificato	Data	Approvato	Data	Autorizzato Data
A	Emissione Esecutiva	F. Esposito	04/2022	A. Pirozzi	04/2022	M. Berlingieri	04/2022	A. Pirozzi
B	Emissione Esecutiva	F. Esposito	04/2022	A. Pirozzi	04/2022	M. Berlingieri	04/2022	A. Pirozzi

File: NM2503D26P7NV3100003B.DWG n. Elab.: