




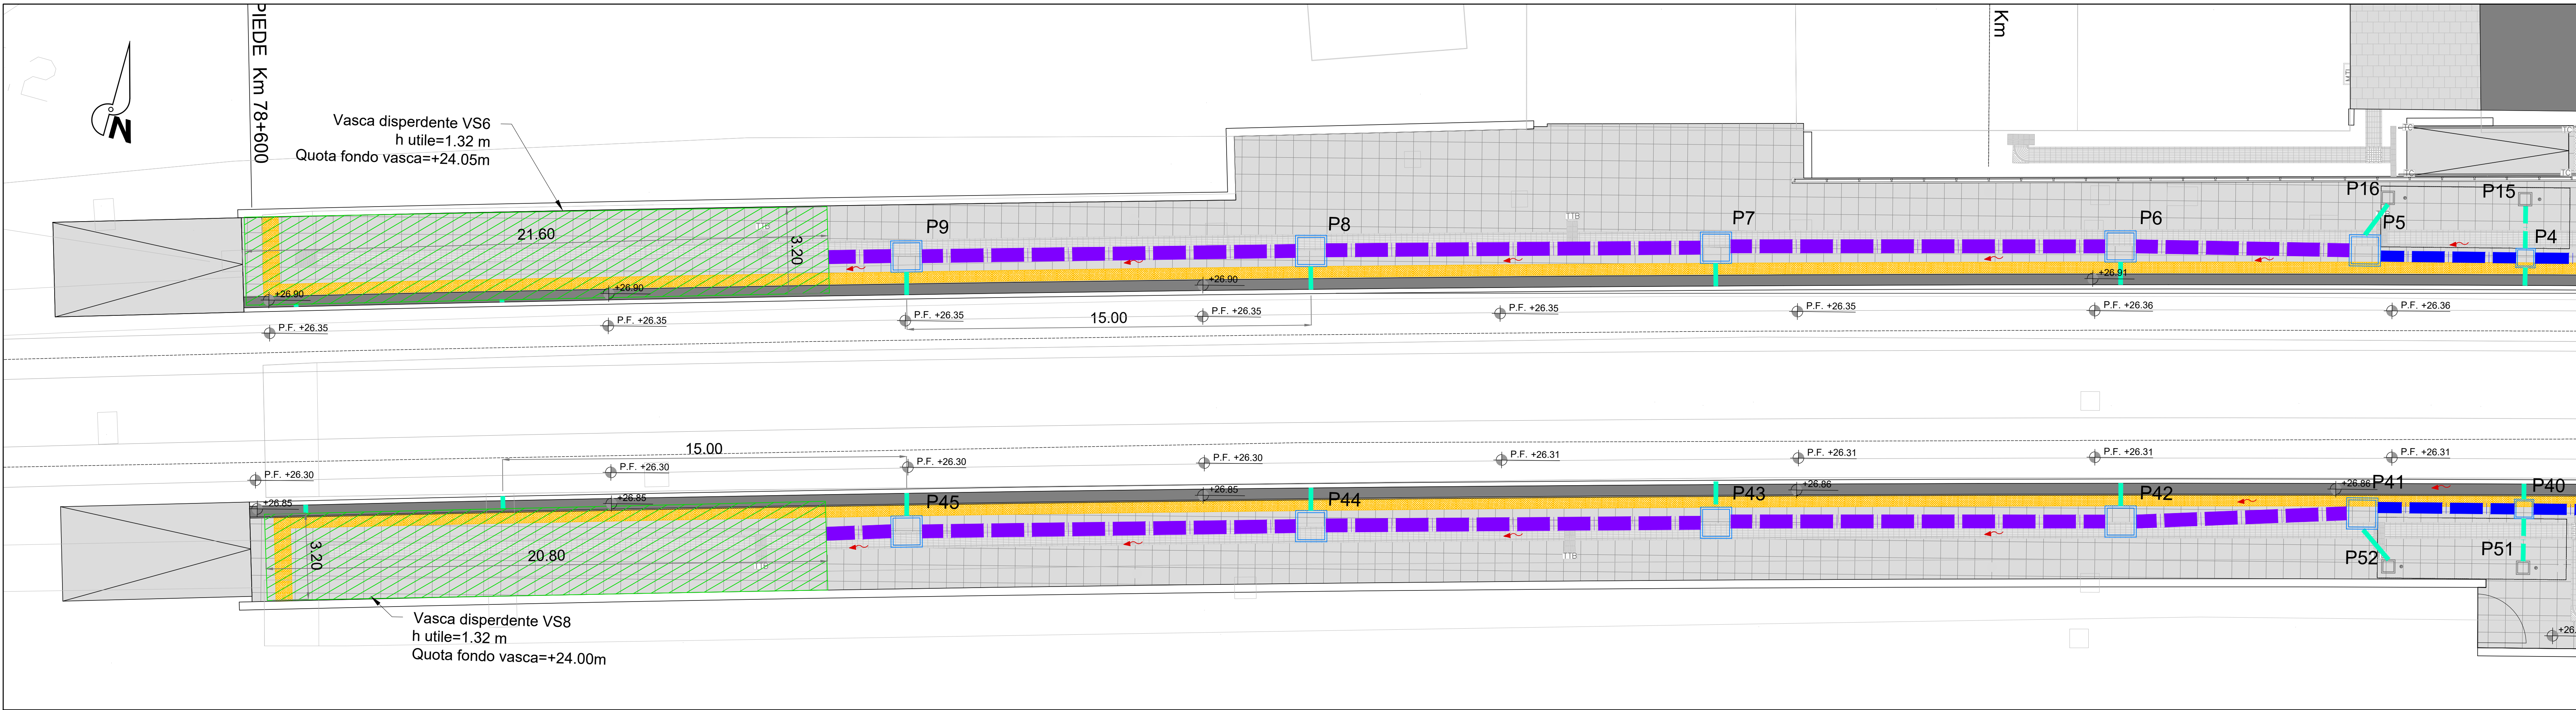

PIANTA QUOTA BANCHINA
STRALCIO 1
scala 1:100

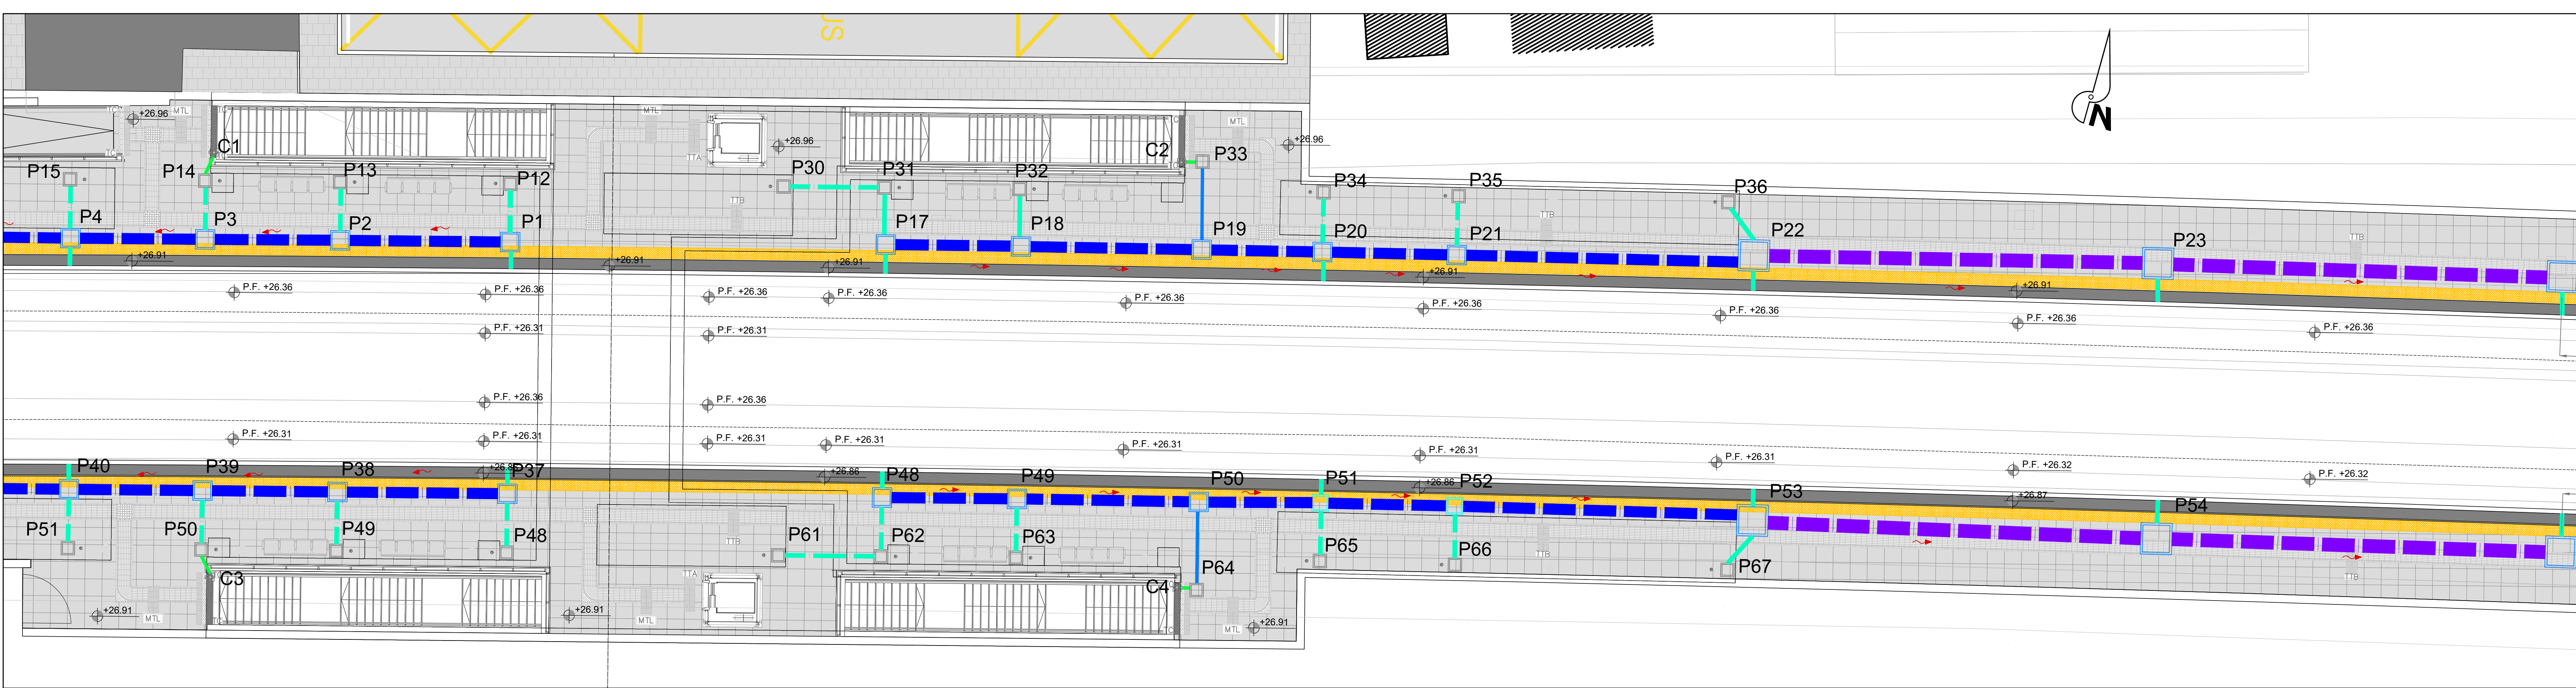


PIANTA QUOTA BANCHINA
STRALCIO 2
scala 1:100

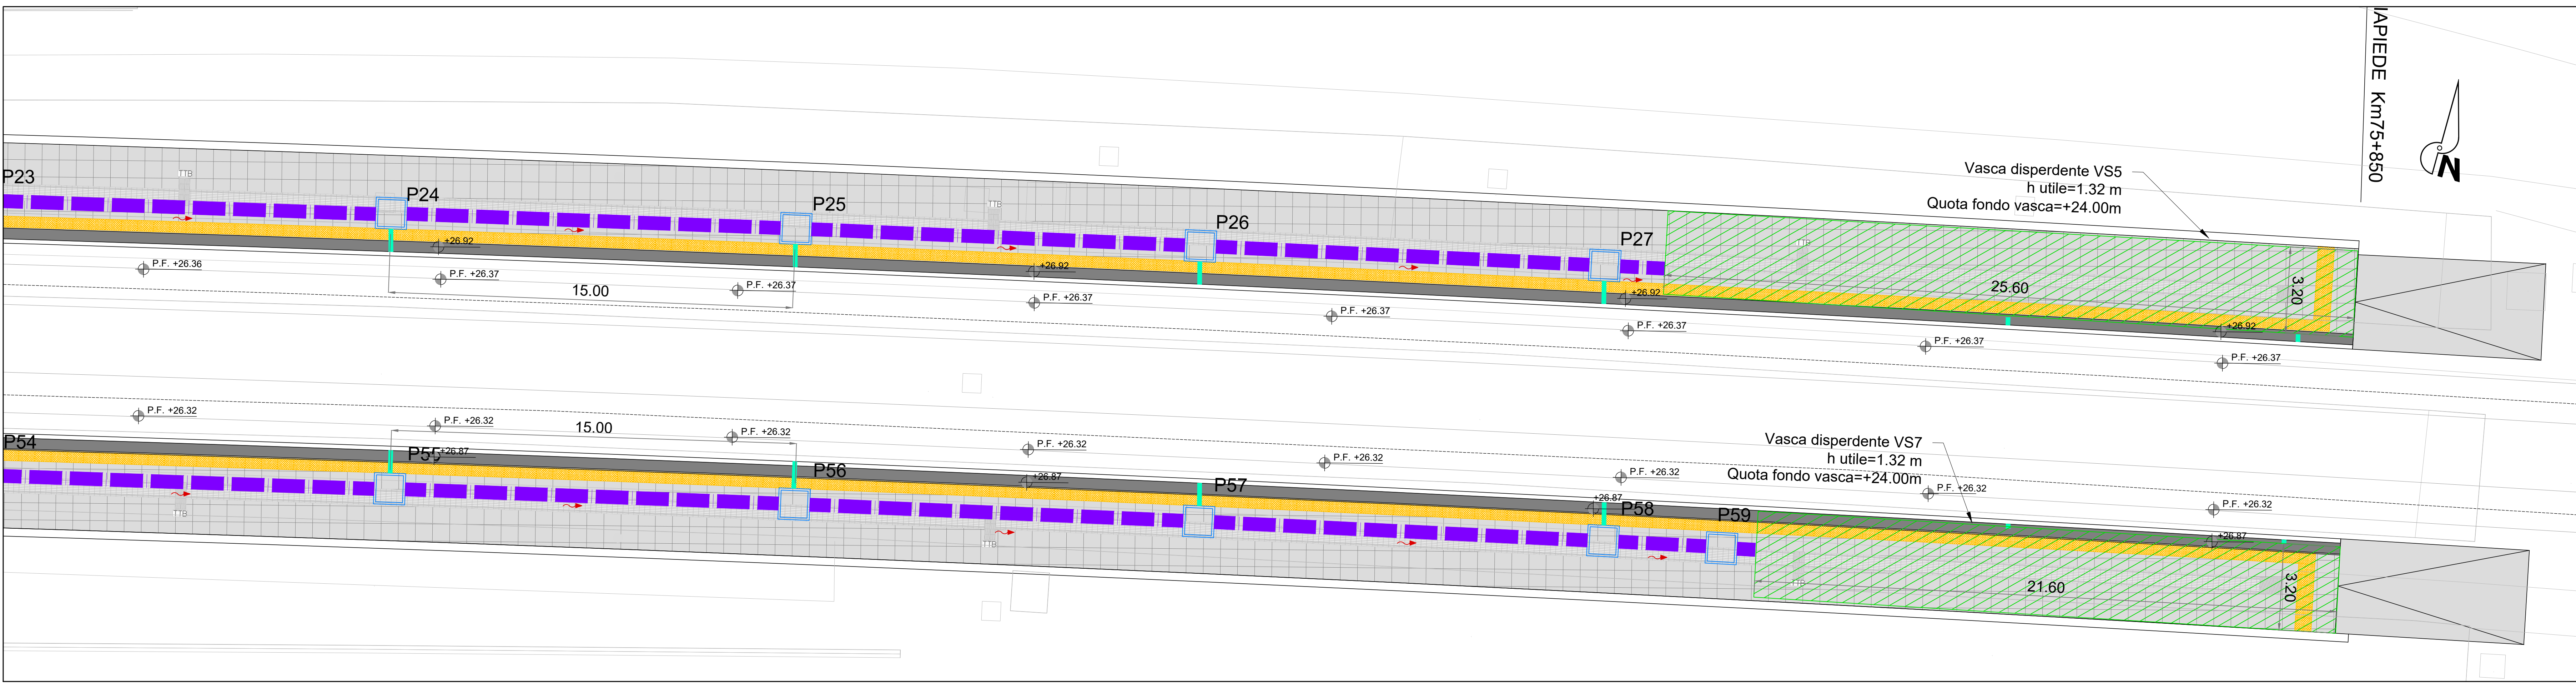

PIANTA QUOTA BANCHINA
STRALCIO 3
scala 1:100

LEGENDA

- PLUVIALE - ZONA TERMINALE DI SCARICO
- COLLETTORE IN PVC DN 110
- COLLETTORE IN PVC DN 160
- COLLETTORE IN PEAD DN 200
- COLLETTORE IN PEAD DN 315
- COLLETTORE IN PEAD DN 400
- COLLETTORE IN PEAD DN 500
- DIREZIONE FLUSSI
- POZZETTO DI ISPEZIONE 0.50x0.50m IN CLS VIBRATO PRECOMPRESSO CON CHIUSINO
- POZZETTO DI ISPEZIONE 0.60x0.60m IN CLS VIBRATO PRECOMPRESSO CON CHIUSINO
- POZZETTO DI ISPEZIONE 1.00x1.00m IN CLS VIBRATO PRECOMPRESSO CON CHIUSINO
- POZZETTO DI ISPEZIONE 0.40x0.40m IN CLS VIBRATO PRECOMPRESSO PER INNESTO PLUVIALE CON CHIUSINO
- PLUVIALE IN ACCIAIO INOX Ø120mm
- CANALETTA GRIGLIATA IN ACCIAIO AISI 304 CON INNESTO A POZZETTO, COLLOCATA IN TESTA ALLE RAMPE DELLE SCALE
- VASCA DI LAMINAZIONE E DISPERSIONE

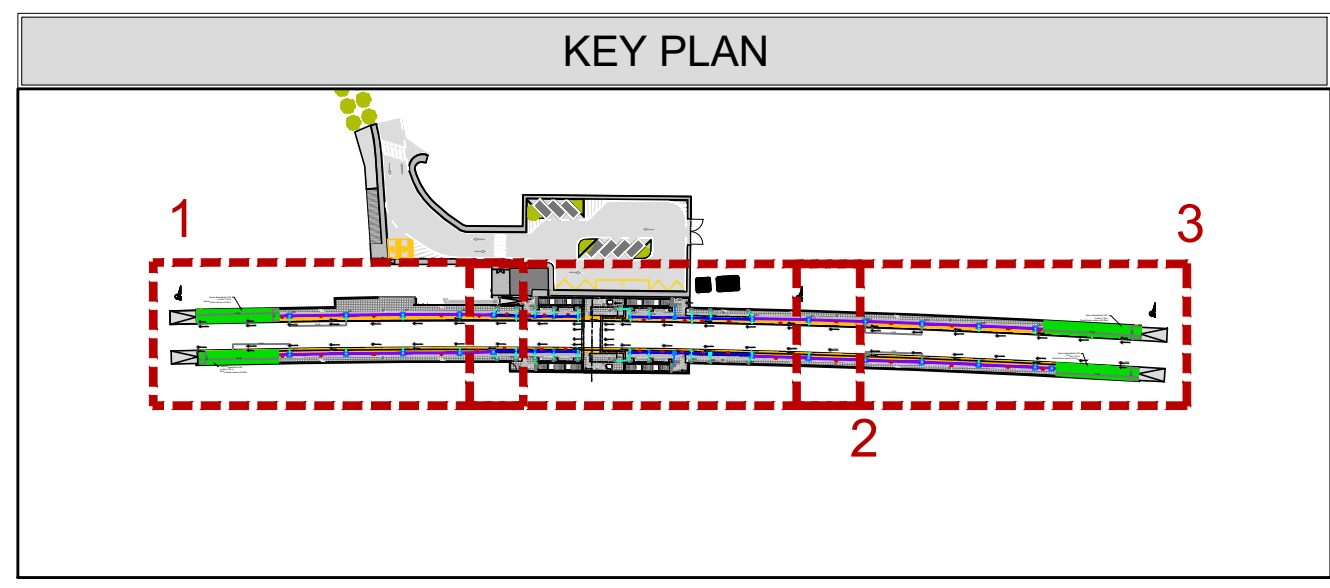

ID Pozzetto Monte	ID Pozzetto Valle	Quota fondo monte (m slm)	Quota fondo valle (m slm)	Tipologia	Pendenza tratto (%)	Lunghezza tratto (m)	Diametro interno (mm)
P1	P2	25.51	25.50	PEAD DN400	0.20	5.80	343
P2	P3	25.50	25.49	PEAD DN400	0.20	4.28	343
P3	P4	25.49	25.48	PEAD DN400	0.20	4.27	343
P4	P5	25.48	25.47	PEAD DN400	0.20	5.00	343
P5	P6	25.47	25.46	PEAD DN500	0.20	7.89	427
P6	P7	25.46	25.43	PEAD DN500	0.20	13.80	427
P7	P8	25.43	25.40	PEAD DN500	0.20	13.87	427
P8	P9	25.40	25.37	PEAD DN500	0.20	13.83	427
P9	VS6	25.37	25.37	PEAD DN500	0.20	2.30	427
P17	P18	25.52	25.51	PEAD DN400	0.20	4.25	343
P18	P19	25.51	25.50	PEAD DN400	0.20	5.87	343
P19	P20	25.50	25.49	PEAD DN400	0.20	3.76	343
P20	P21	25.49	25.48	PEAD DN400	0.20	4.26	343
P21	P22	25.48	25.46	PEAD DN400	0.20	10.00	343
P22	P23	25.46	25.44	PEAD DN500	0.20	13.80	427
P23	P24	25.44	25.41	PEAD DN500	0.20	13.85	427
P24	P25	25.41	25.38	PEAD DN500	0.20	13.80	427
P25	P26	25.38	25.35	PEAD DN500	0.20	13.84	427
P26	P27	25.35	25.33	PEAD DN500	0.20	13.84	427
P27	VS5	25.33	25.32	PEAD DN500	0.20	1.65	427
P37	P38	25.46	25.45	PEAD DN400	0.20	5.88	343
P38	P39	25.45	25.44	PEAD DN400	0.20	4.28	343
P39	P40	25.44	25.43	PEAD DN400	0.20	4.23	343
P40	P41	25.43	25.42	PEAD DN400	0.20	5.05	343
P41	P42	25.42	25.41	PEAD DN400	0.20	7.80	343
P42	P43	25.41	25.38	PEAD DN500	0.20	13.86	427
P43	P44	25.38	25.35	PEAD DN500	0.20	13.87	427
P44	P45	25.35	25.32	PEAD DN500	0.20	13.84	427
P45	VS8	25.32	25.32	PEAD DN500	0.20	2.40	427
P48	P49	25.47	25.46	PEAD DN400	0.15	4.28	343
P49	P50	25.46	25.45	PEAD DN400	0.15	6.00	343
P50	P51	25.45	25.45	PEAD DN400	0.15	3.84	343
P51	P52	25.45	25.44	PEAD DN400	0.15	4.35	343
P52	P53	25.44	25.43	PEAD DN400	0.15	10.16	343
P53	P54	25.43	25.41	PEAD DN500	0.15	13.81	427
P54	P55	25.41	25.39	PEAD DN500	0.15	13.85	427
P55	P56	25.39	25.36	PEAD DN500	0.15	13.84	427
P56	P57	25.36	25.34	PEAD DN500	0.15	13.84	427
P57	P58	25.34	25.32	PEAD DN500	0.15	13.84	427
P58	P59	25.32	25.32	PEAD DN500	0.15	3.20	427
P59	VS7	25.32	25.32	PEAD DN500	0.15	0.67	427

COMMITTENTE: **RFI** RETE FERROVIARIA ITALIANA GRUPPO FERROVIE DELLO STATO ITALIANE

PROGETTAZIONE: **ITALFERR** GRUPPO FERROVIE DELLO STATO ITALIANE

CUP: J84H17000930009

U.O. INFRASTRUTTURE NORD

PROGETTO DEFINITIVO

RADDOPPIO LINEA CODOGNO - CREMONA - MANTOVA
TRATTA PIADENA - MANTOVA

ELABORATI STRUTTURALI
FV14 - FERMATA DI CASTELLUCCHIO - km 78+659
Planimetria smaltimento idraulico marciapiedi

SCALA: 1:100

COMMESSA	LOTTO	FASE	ENTE	TIPO DOC.	OPERA/DISCIPLINA	PROGR.	REV.
NM25	03	D	26	PZ	FV14B0	013	B

Rev.	Descrizione	Redatto	Data	Verificato	Data	Approvato	Data	Autore
A	Emissione definitiva	F. Serrai	Aprile 2020	M. Ventura	Aprile 2020	M. Berlingieri	Aprile 2020	A. Pansig
B	Revisioni per prescrizioni MTE MC	A. Scilla	Luglio 2022	A. Scilla	Luglio 2022	M. Berlingieri	Luglio 2022	A. Pansig

File: NM2503D26PZFV14B0013B.dwg n. Elab.: