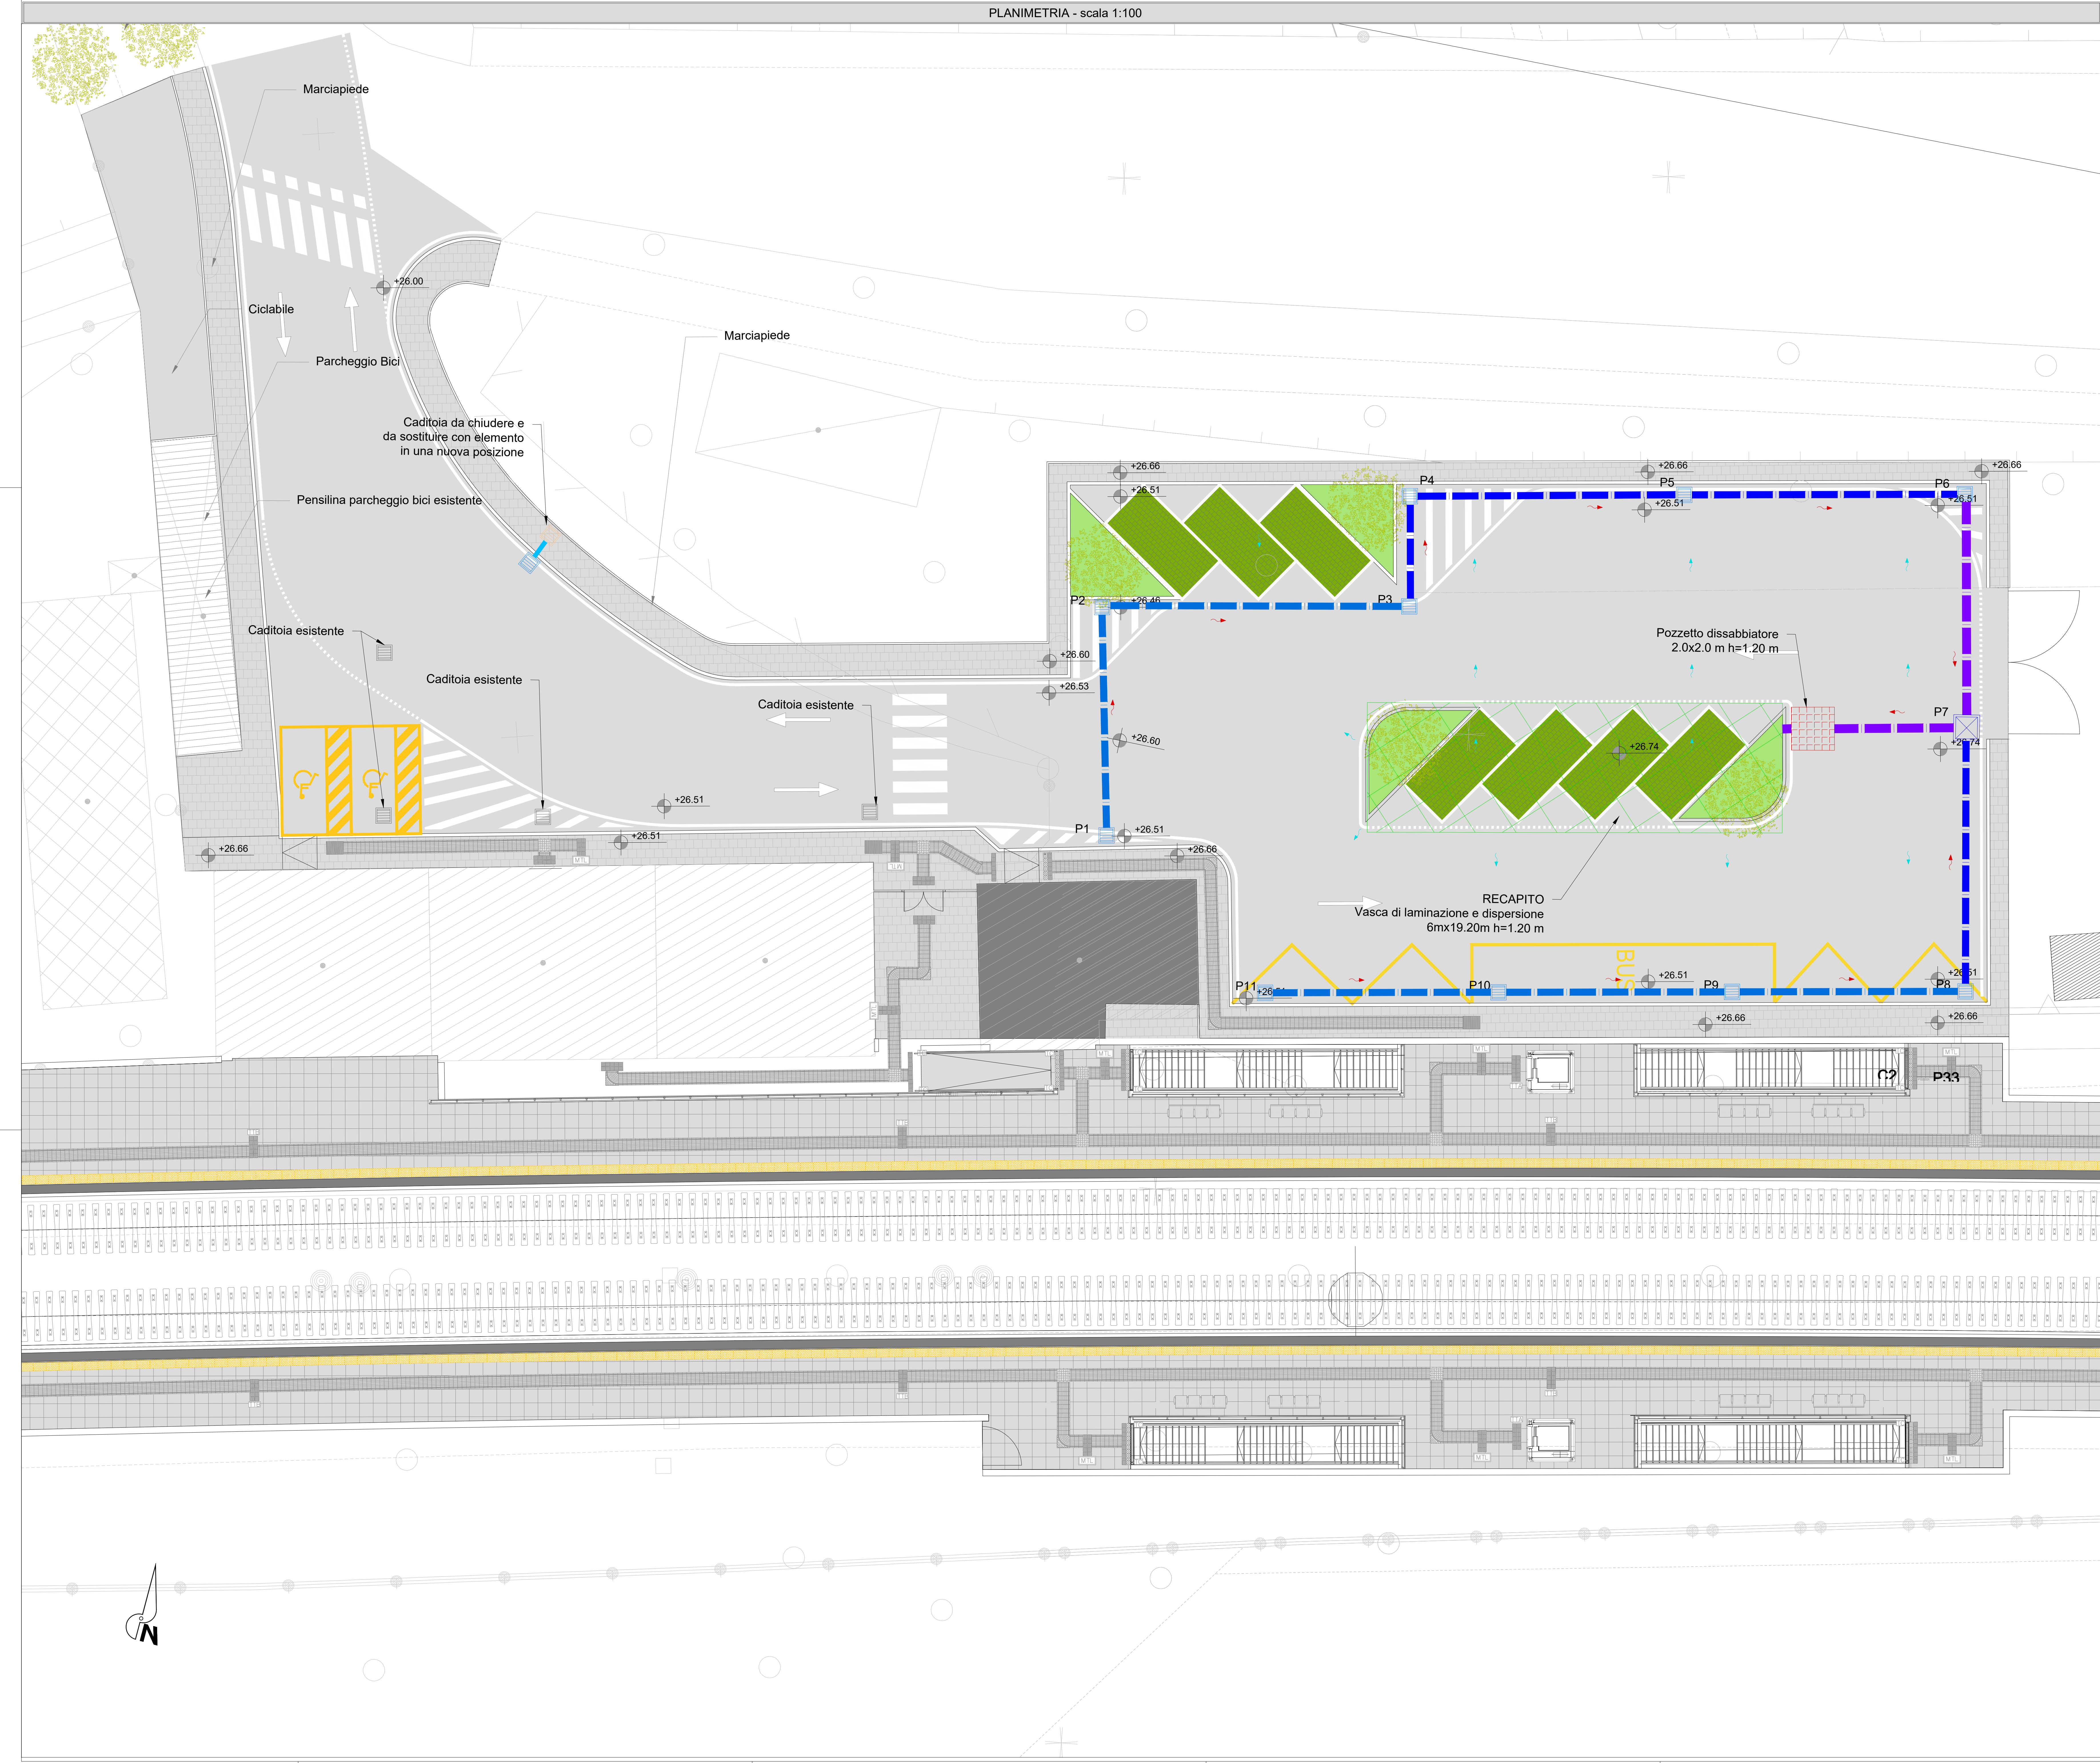


[illegible]

NOTE:

- Si rimanda alla fase esecutiva per il rilievo di dettaglio dell'area di parcheggio ed il rilievo di consistenza delle reti di smaltimento acque presenti.
- In questa sede si prevede il mantenimento delle opere idrauliche esistenti. Sarà necessario, in fase esecutiva ed a valle del rilievo, l'attribuzione delle pendenze della superficie pavimentata analoga a quella dello stato di fatto, al fine di mantenere inalterata la condizione idraulica ante operam.

COMMITTEE:  RFI RETE FERRoviARIA ITALIANA GRUPPO FERROVIE DELLO STATO ITALIANE	
PROGETTAZIONE:	
 ITALFER GRUPPO FERROVIE DELLO STATO ITALIANE	
CUP: J84H17000930009	
U.O. INFRASTRUTTURE NORD	
PROGETTO DEFINITIVO	
RADDOPPIO LINEA CODOGNO - CREMONA - MANTOVA TRATTA PIADENA - MANTOVA	
ELABORATI STRUTTURALI FV14 - FERMATA DI CASTELLUCCHIO - km 78+659 AREA PARCHEGGIO - Planimetria di drenaggio	
SCALA:	
1:100	
<table border="1" style="width: 100%; border-collapse: collapse;"> <thead> <tr> <th>COMMESSA</th> <th>LOTTO</th> <th>FASE</th> <th>ENTE</th> <th>TIPO DOC.</th> <th>OPERA/DISCIPLINA</th> <th>PROGR.</th> <th>REV.</th> </tr> </thead> <tbody> <tr> <td>NM25</td> <td>03</td> <td>D</td> <td>26</td> <td>P8</td> <td>FV14B0</td> <td>014</td> <td>B</td> </tr> </tbody> </table>		COMMESSA	LOTTO	FASE	ENTE	TIPO DOC.	OPERA/DISCIPLINA	PROGR.	REV.	NM25	03	D	26	P8	FV14B0	014	B	
COMMESSA	LOTTO	FASE	ENTE	TIPO DOC.	OPERA/DISCIPLINA	PROGR.	REV.	
NM25	03	D	26	P8	FV14B0	014	B	
<table border="1" style="width: 100%; border-collapse: collapse;"> <thead> <tr> <th>Rev.</th> <th>Descrizione</th> <th>Redatto</th> <th>Data</th> <th>Verificato</th> <th>Data</th> <th>Approvato</th> <th>Data</th> <th>Autorizzato Data</th> </tr> </thead> <tbody> <tr> <td>A</td> <td>Emissione esecutiva</td> <td>F. Sencini</td> <td>Aprile 2023</td> <td>S. Spasigoglio</td> <td>Aprile 2023</td> <td>M. Berlingieri</td> <td>Aprile 2023</td> <td>A. Penengo Luglio 2023</td> </tr> <tr> <td>B</td> <td>Revisione per prelievi ed analisi</td> <td>A. Segnani F. Sencini</td> <td>Luglio 2023</td> <td>S. Scialoja</td> <td>Luglio 2023</td> <td>M. Berlingieri</td> <td>Luglio 2023</td> <td></td> </tr> <tr><td> </td><td> </td><td> </td><td> </td><td> </td><td> </td><td> </td><td> </td><td> </td></tr> <tr><td> </td><td> </td><td> </td><td> </td><td> </td><td> </td><td> </td><td> </td><td> </td></tr> <tr><td> </td><td> </td><td> </td><td> </td><td> </td><td> </td><td> </td><td> </td><td> </td></tr> <tr><td> </td><td> </td><td> </td><td> </td><td> </td><td> </td><td> </td><td> </td><td> </td></tr> <tr><td> </td><td> </td><td> </td><td> </td><td> </td><td> </td><td> </td><td> </td><td> </td></tr> <tr><td> </td><td> </td><td> </td><td> </td><td> </td><td> </td><td> </td><td> </td><td> </td></tr> <tr><td> </td><td> </td><td> </td><td> </td><td> </td><td> </td><td> </td><td> </td><td> </td></tr> </tbody> </table>		Rev.	Descrizione	Redatto	Data	Verificato	Data	Approvato	Data	Autorizzato Data	A	Emissione esecutiva	F. Sencini	Aprile 2023	S. Spasigoglio	Aprile 2023	M. Berlingieri	Aprile 2023	A. Penengo Luglio 2023	B	Revisione per prelievi ed analisi	A. Segnani F. Sencini	Luglio 2023	S. Scialoja	Luglio 2023	M. Berlingieri	Luglio 2023	
Rev.	Descrizione	Redatto	Data	Verificato	Data	Approvato	Data	Autorizzato Data	
A	Emissione esecutiva	F. Sencini	Aprile 2023	S. Spasigoglio	Aprile 2023	M. Berlingieri	Aprile 2023	A. Penengo Luglio 2023	
B	Revisione per prelievi ed analisi	A. Segnani F. Sencini	Luglio 2023	S. Scialoja	Luglio 2023	M. Berlingieri	Luglio 2023	
	
File: NM2503D26BP8FV14B0014B.dwg	
n.Elab.: _____	